


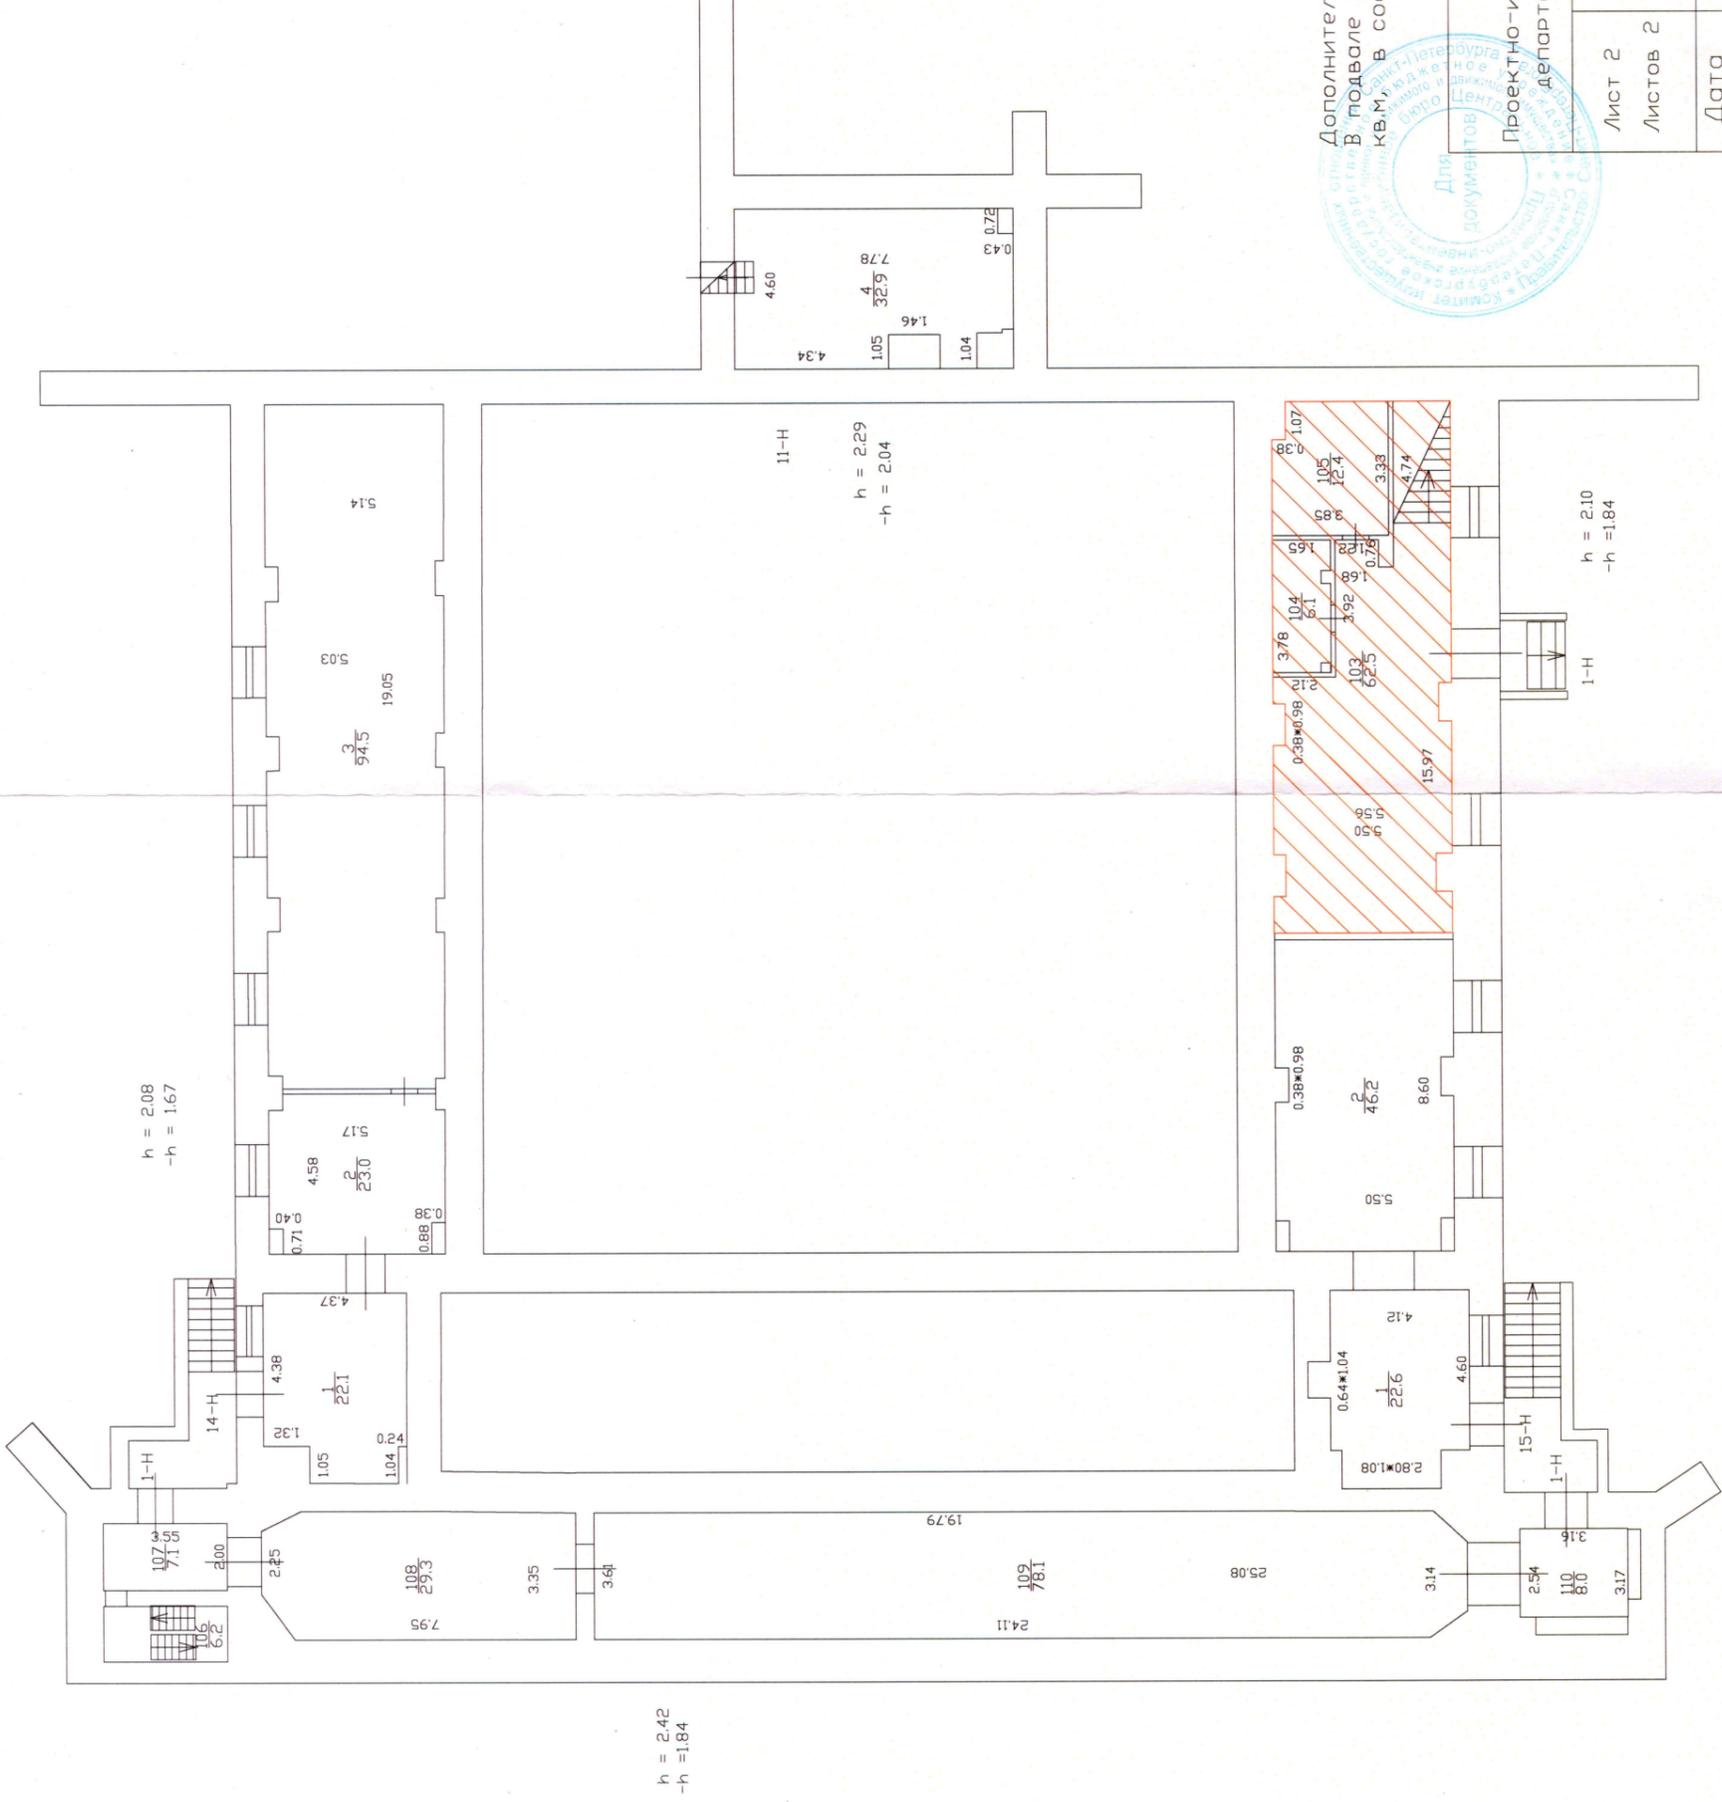


ФРАГМЕНТ ПЛАНА ПОДВОЛА



- граница арендуемой части

Дополнительные сведения: по состоянию на 01.11.2025, в подвале используются ч.п. 103, 104, 105 площадью 81.0 кв.м, в составе помещения 1-Н.

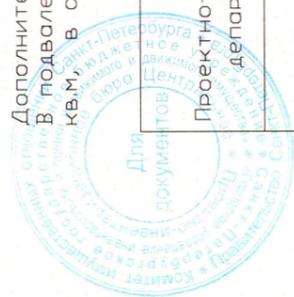

Инв.Н	16/01-919
ГБУ "ГУИОН"	Санкт-Петербург, Инженерная улица, дом 2-4, литера А
Проектно-инвентаризационное бюро Центрального департамента кадастровой деятельности	Фрагмент плана подвала
Лист 2	Листов 2
Дата	05.11.2025
Должность	Инженер
Ф.И.О.	Киселева М.Н.
Подпись	<i>[Signature]</i>
Масштаб	1:200
Проверил	Ракова Е.А.
Начальник	В.Б. Митичева