


Фрагмент плана 1 этажа

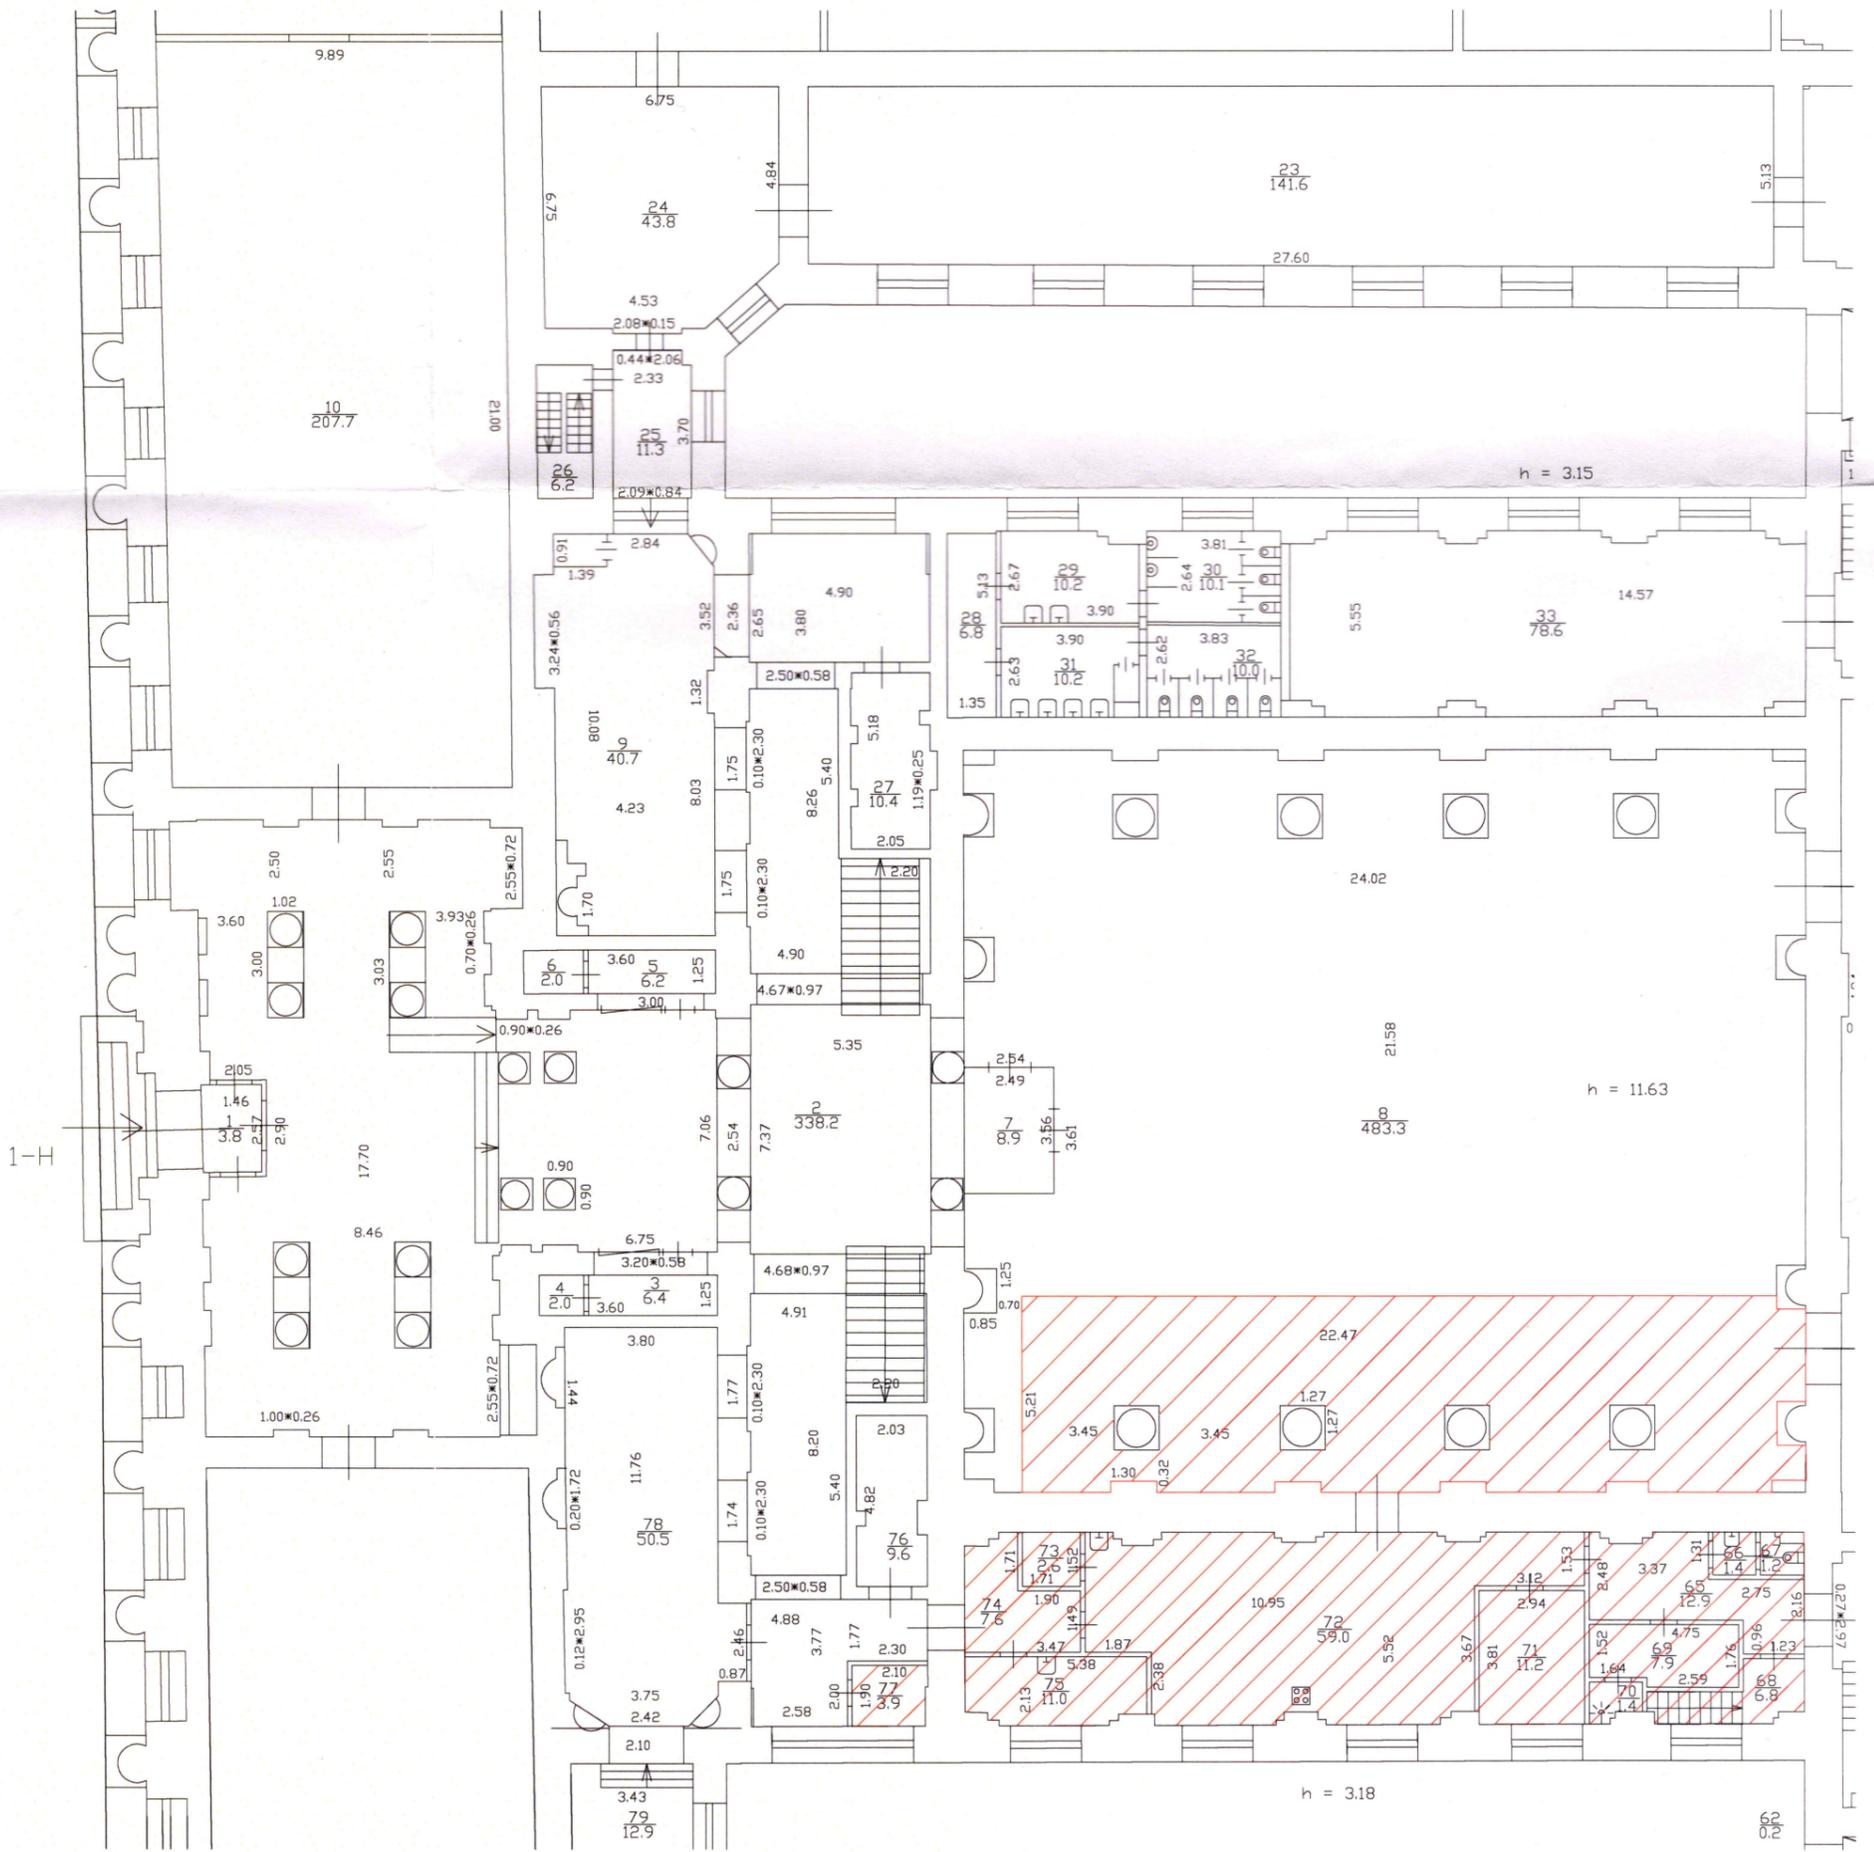

- граница арендуемой части

Дополнительные сведения: по состоянию на 01.11.2025.
 На 1 этаже используется часть ч.п.8 площадью 109,0 кв.м,
 ч.п. 65-75 площадью 123,0 кв.м, ч.п.77 площадью 3,9 кв.м,
 в составе помещения 1-Н.



ГБУ "ГУИОН"		Инв.№
Проектно-инвентаризационное бюро Центральное деpartамента кадастровой деятельности		16/01-919
Лист 1 Листов 2	г. Санкт-Петербург, Инженерная улица, дом 2-4, литера А Фрагмент плана 1 этажа	Масштаб 1:200
Дата	Должность	Ф.И.О.
05.11.2025	Исполнил Инженер	Киселева М.Н.
05.11.2025	Проверил Ручов. группы	Ракова Е.А.
05.11.2025	Начальник ПИБ	В.Б. Митичева

Handwritten signatures and initials of the project participants.